


TOTAL = 11.399 lugares	
localização	no. lugares
CADEIRA 30. PISO	5.242
CAMAROTE	728
CADEIRA 10. PISO	2.071
PISTA DE PÉ	2.750
MESA 55x55cm (304 unid.)	608

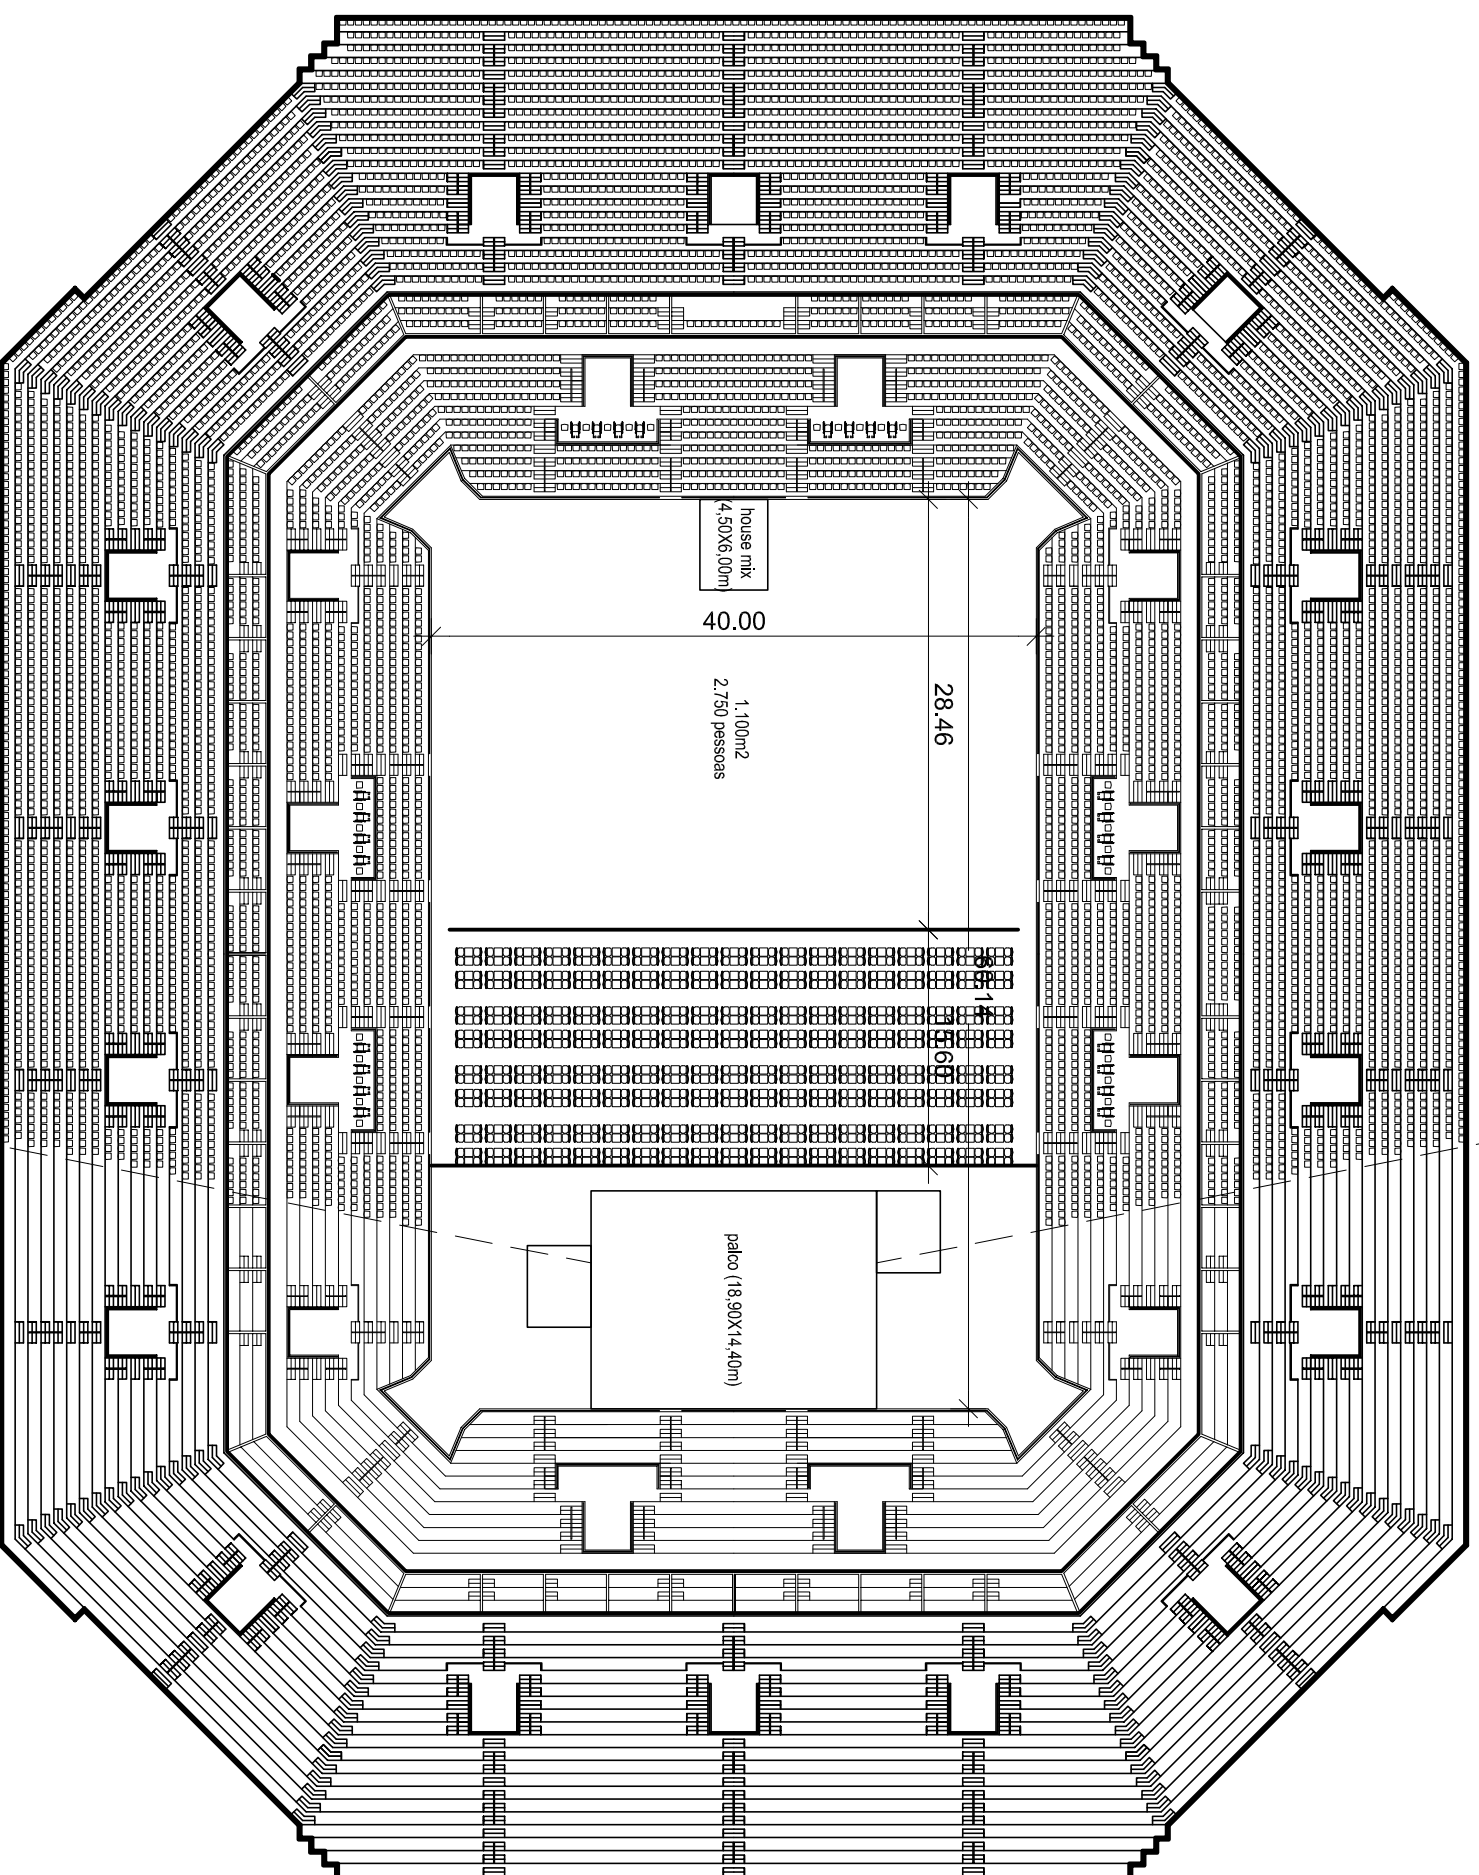

FORMATO SHOW 11

(*) Area House mix = 70 pessoas



26

ARENA
MULTIUSO

J. A. B. U.
arquitetura e planejamento ltda

NIVEL 0 - Quadra Central / Layouts

Data 31.07.2009

Escala 1:500

Nota: Dimensões de circulações e mobiliário adotadas segundo orientação da GL Events.