
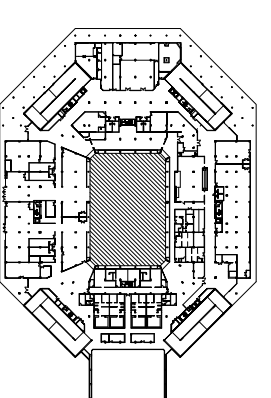


TOTAL = 8.696 lugares	
localização	no. lugares
CADEIRA 30. PISO	4.550
CAMAROTE	584
CADEIRA 10. PISO	1.729
ARQUIB. RETRÁTIL	795
PISTA DE PÉ	750
MESA 68x137cm (72 unid.)	288

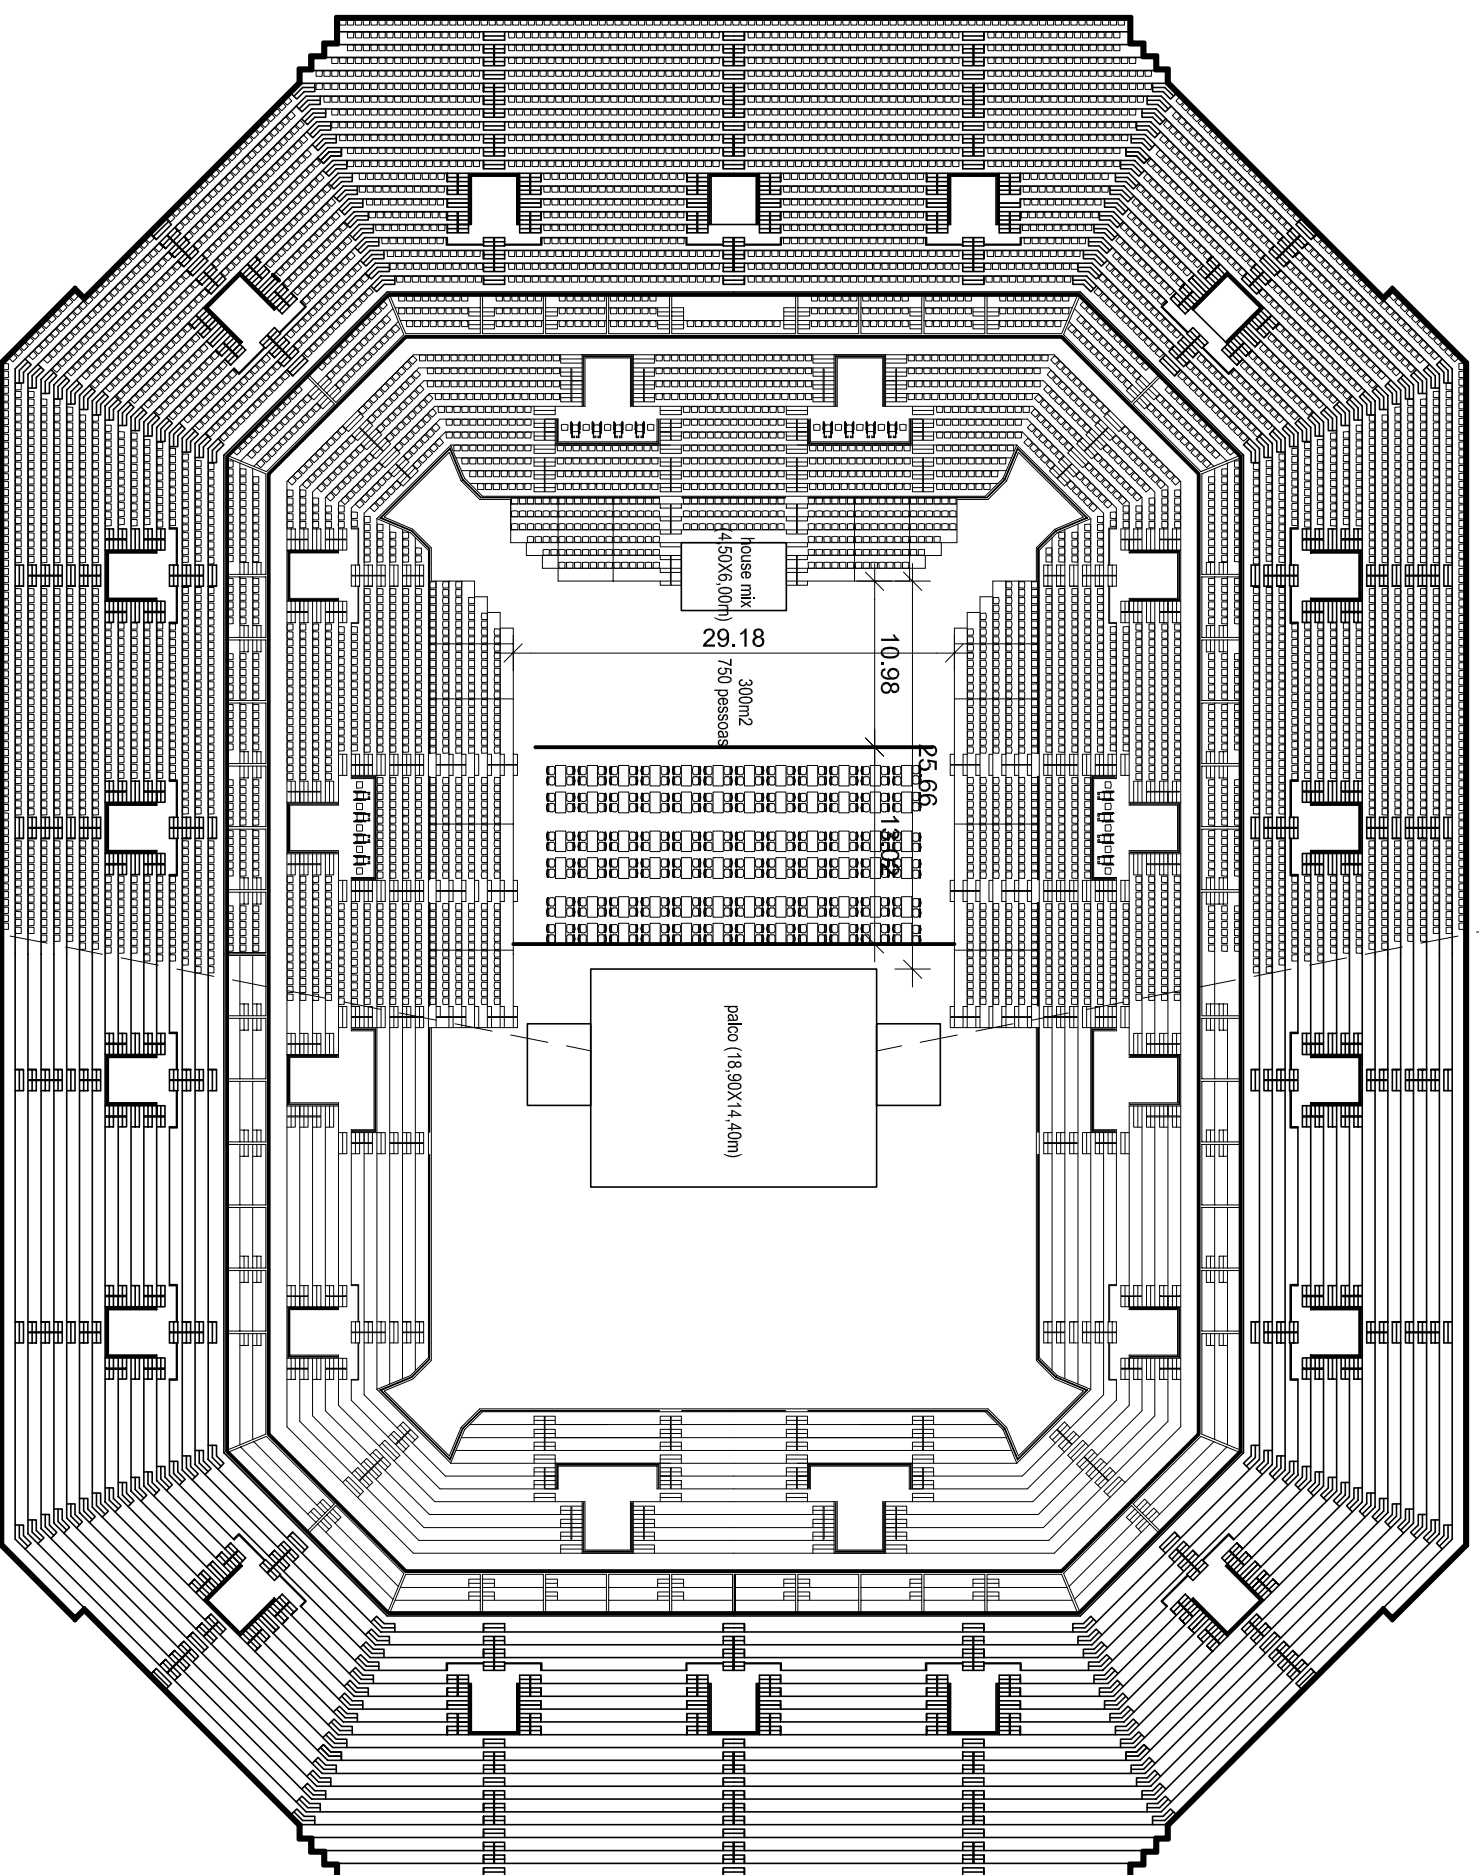

ARENA MULTIUSSO
arquitetura e planejamento ltda

NIVEL 0 - Quadra Central / Layouts

Data 31.07.2009 Escala 1:500
Nota: Dimensões de circulações e mobiliário adotadas segundo orientação da GL Events.