



TOTAL = 15.128 lugares	
localização	no. lugares
CADEIRA 3o. PISO	5.886
CAMAROTE	800
CADEIRA 1o. PISO	2.317
PISTA DE PÉ	6.125

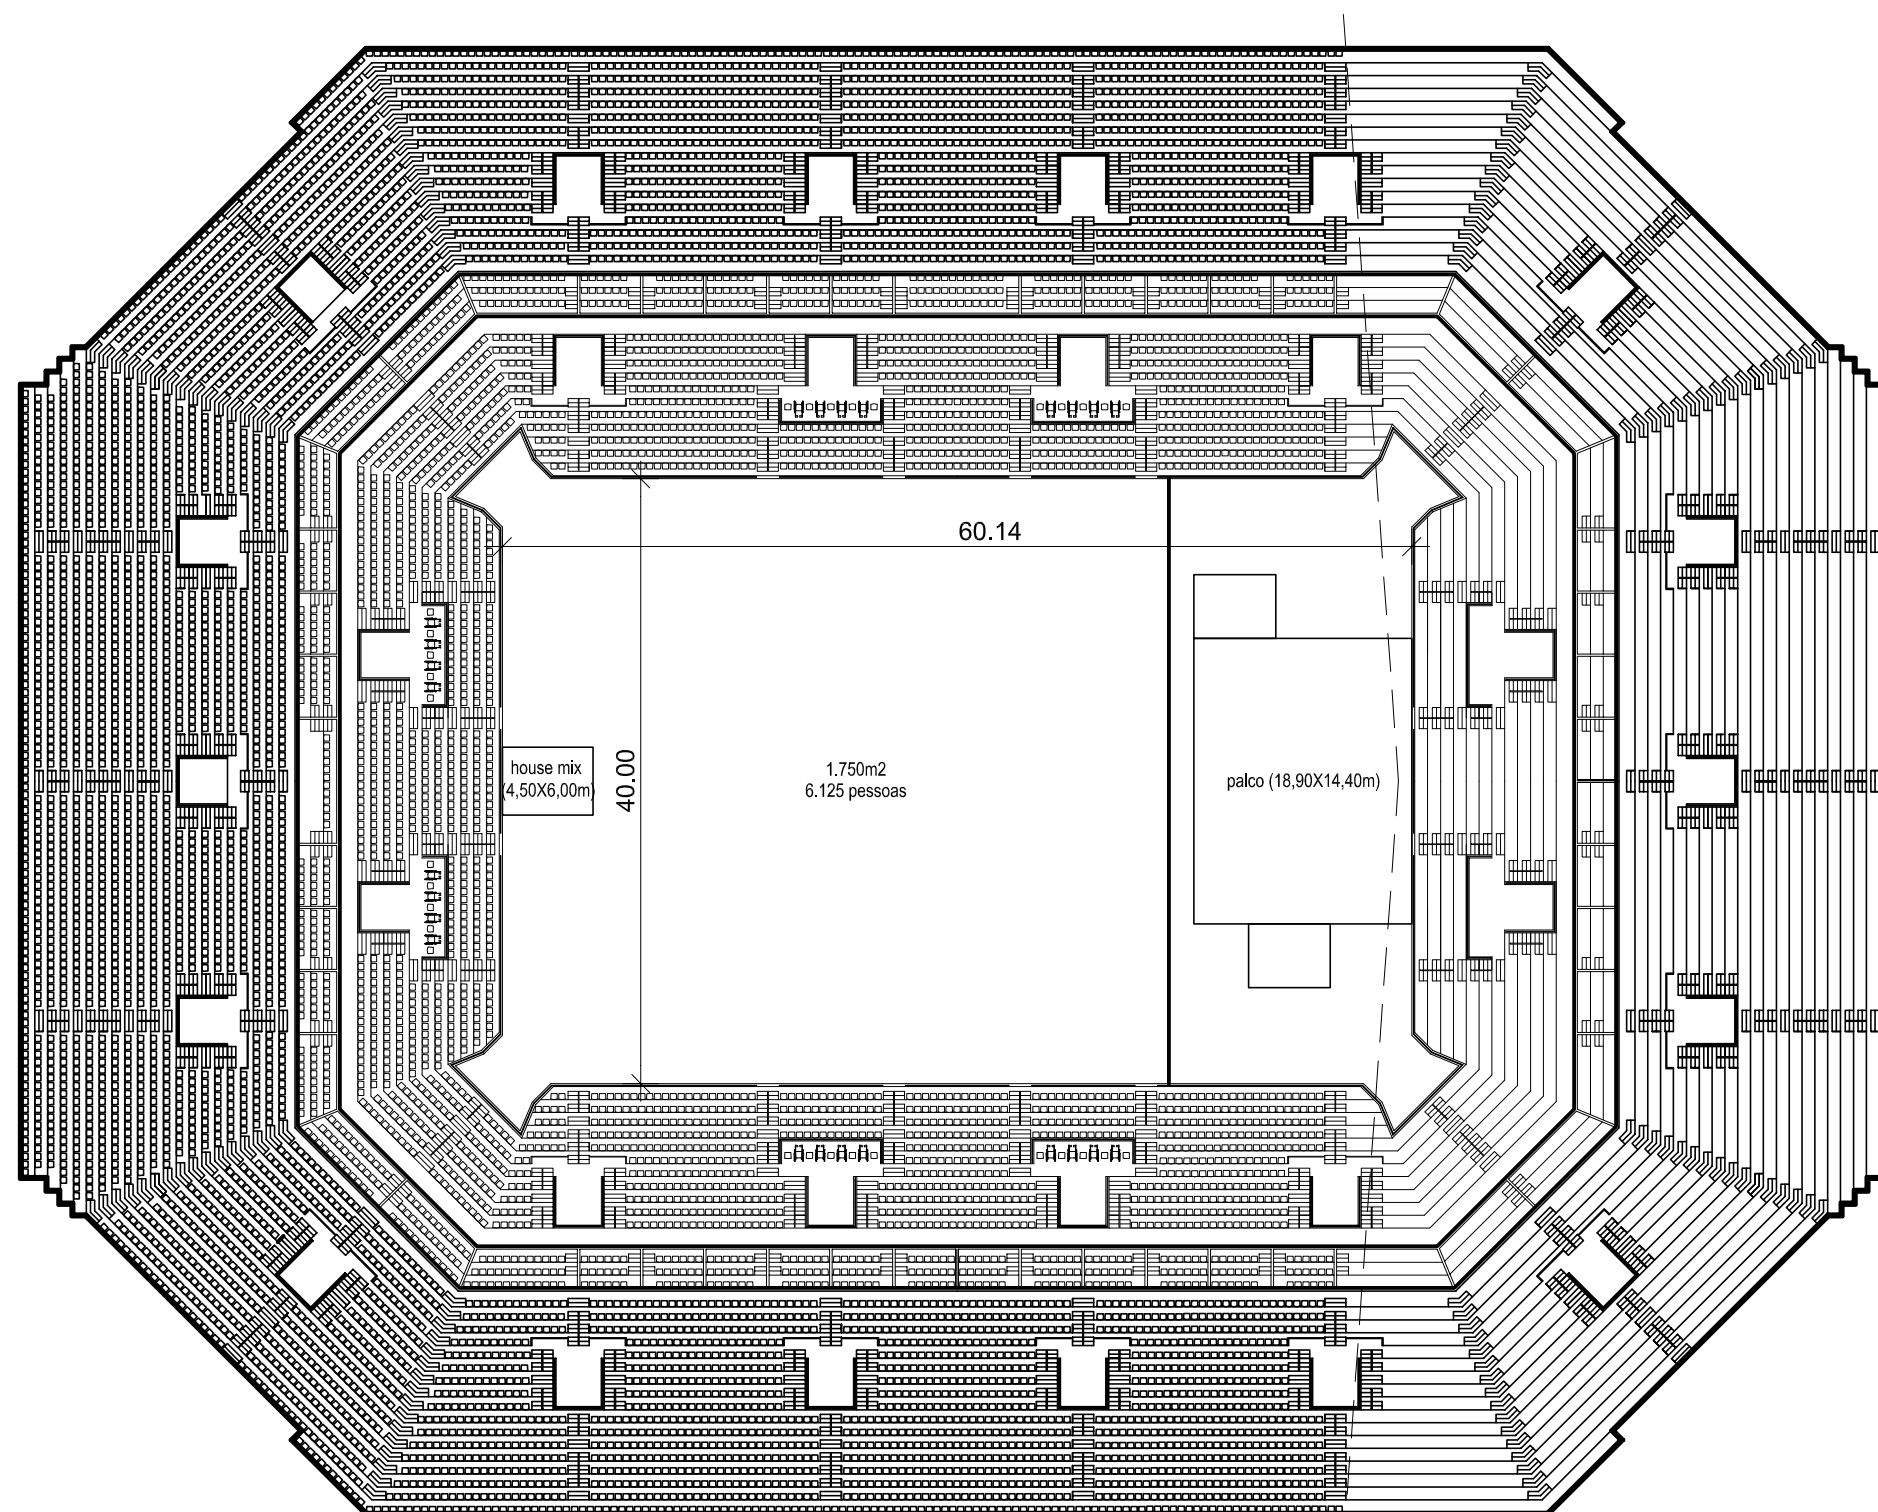

FORMATO SHOW 1A

(\*) Area House mix = 70 pessoas

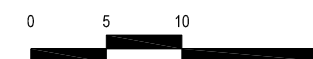

16A

ARENA  
MULTIUSO

**L'ARQ**  
arquitetura e planejamento Ltda

NIVEL 0 - Quadra Central / Layouts

Data  
14.09.2009

Escala  
1:500

Nota: Dimensões de circulações e mobiliário adotadas segundo orientação da GL Events.

