
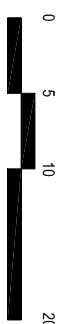


TOTAL = 7.734 lugares	
localização	no. de lugares
CADEIRA 3o. PISO	4.558
CAMAROTE	620
CADEIRA 1o. PISO	1.761 (16 p/ d.f.)
ARQUIB. RETRÁTIL	795

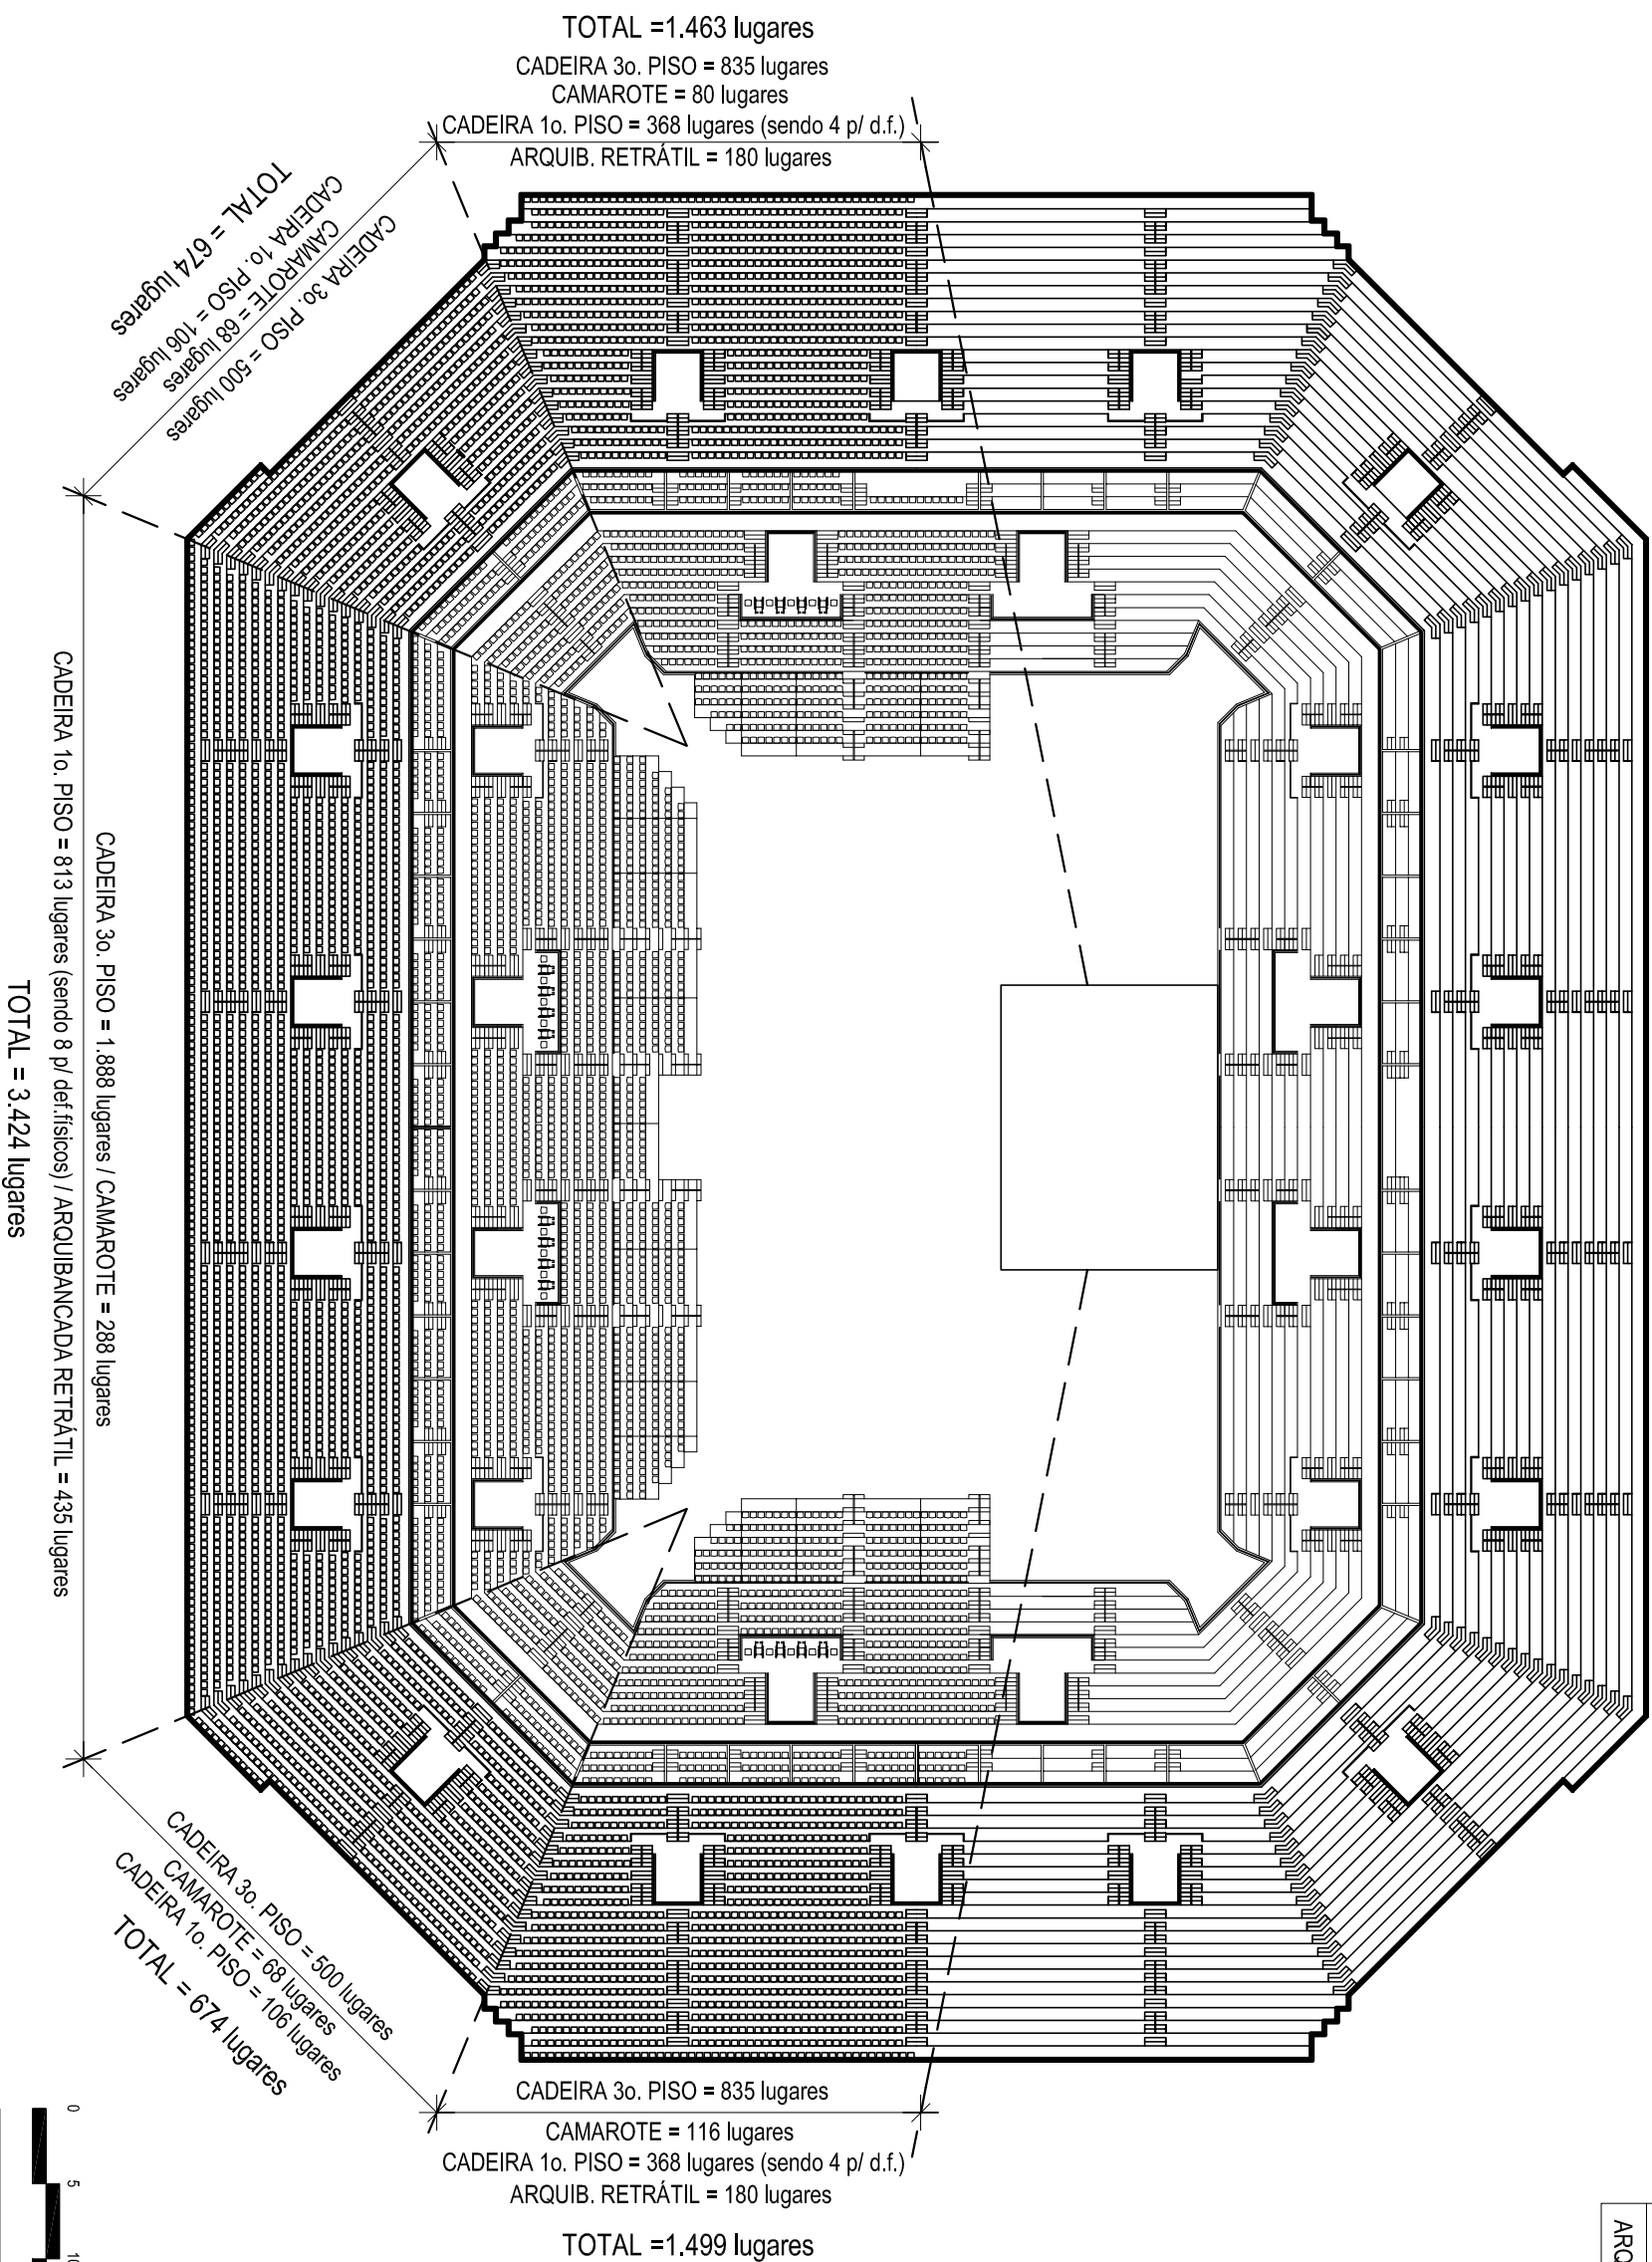

C

**ARENA
MULTIUSO**

I'APU
arquitetura e planejamento ltda

Quadra Central / Quantitativo assentos

Data 31.07.2009

Escala 1:500

Nota: Dimensões de circulações e mobiliário adotadas segundo orientação da GL Events.