



TOTAL = 10.439 lugares	
localização	no. lugares
CADEIRA 3o. PISO	4.558
CAMAROTE	620
CADEIRA 1o. PISO	1.761
PISTA DE PÉ	3.500

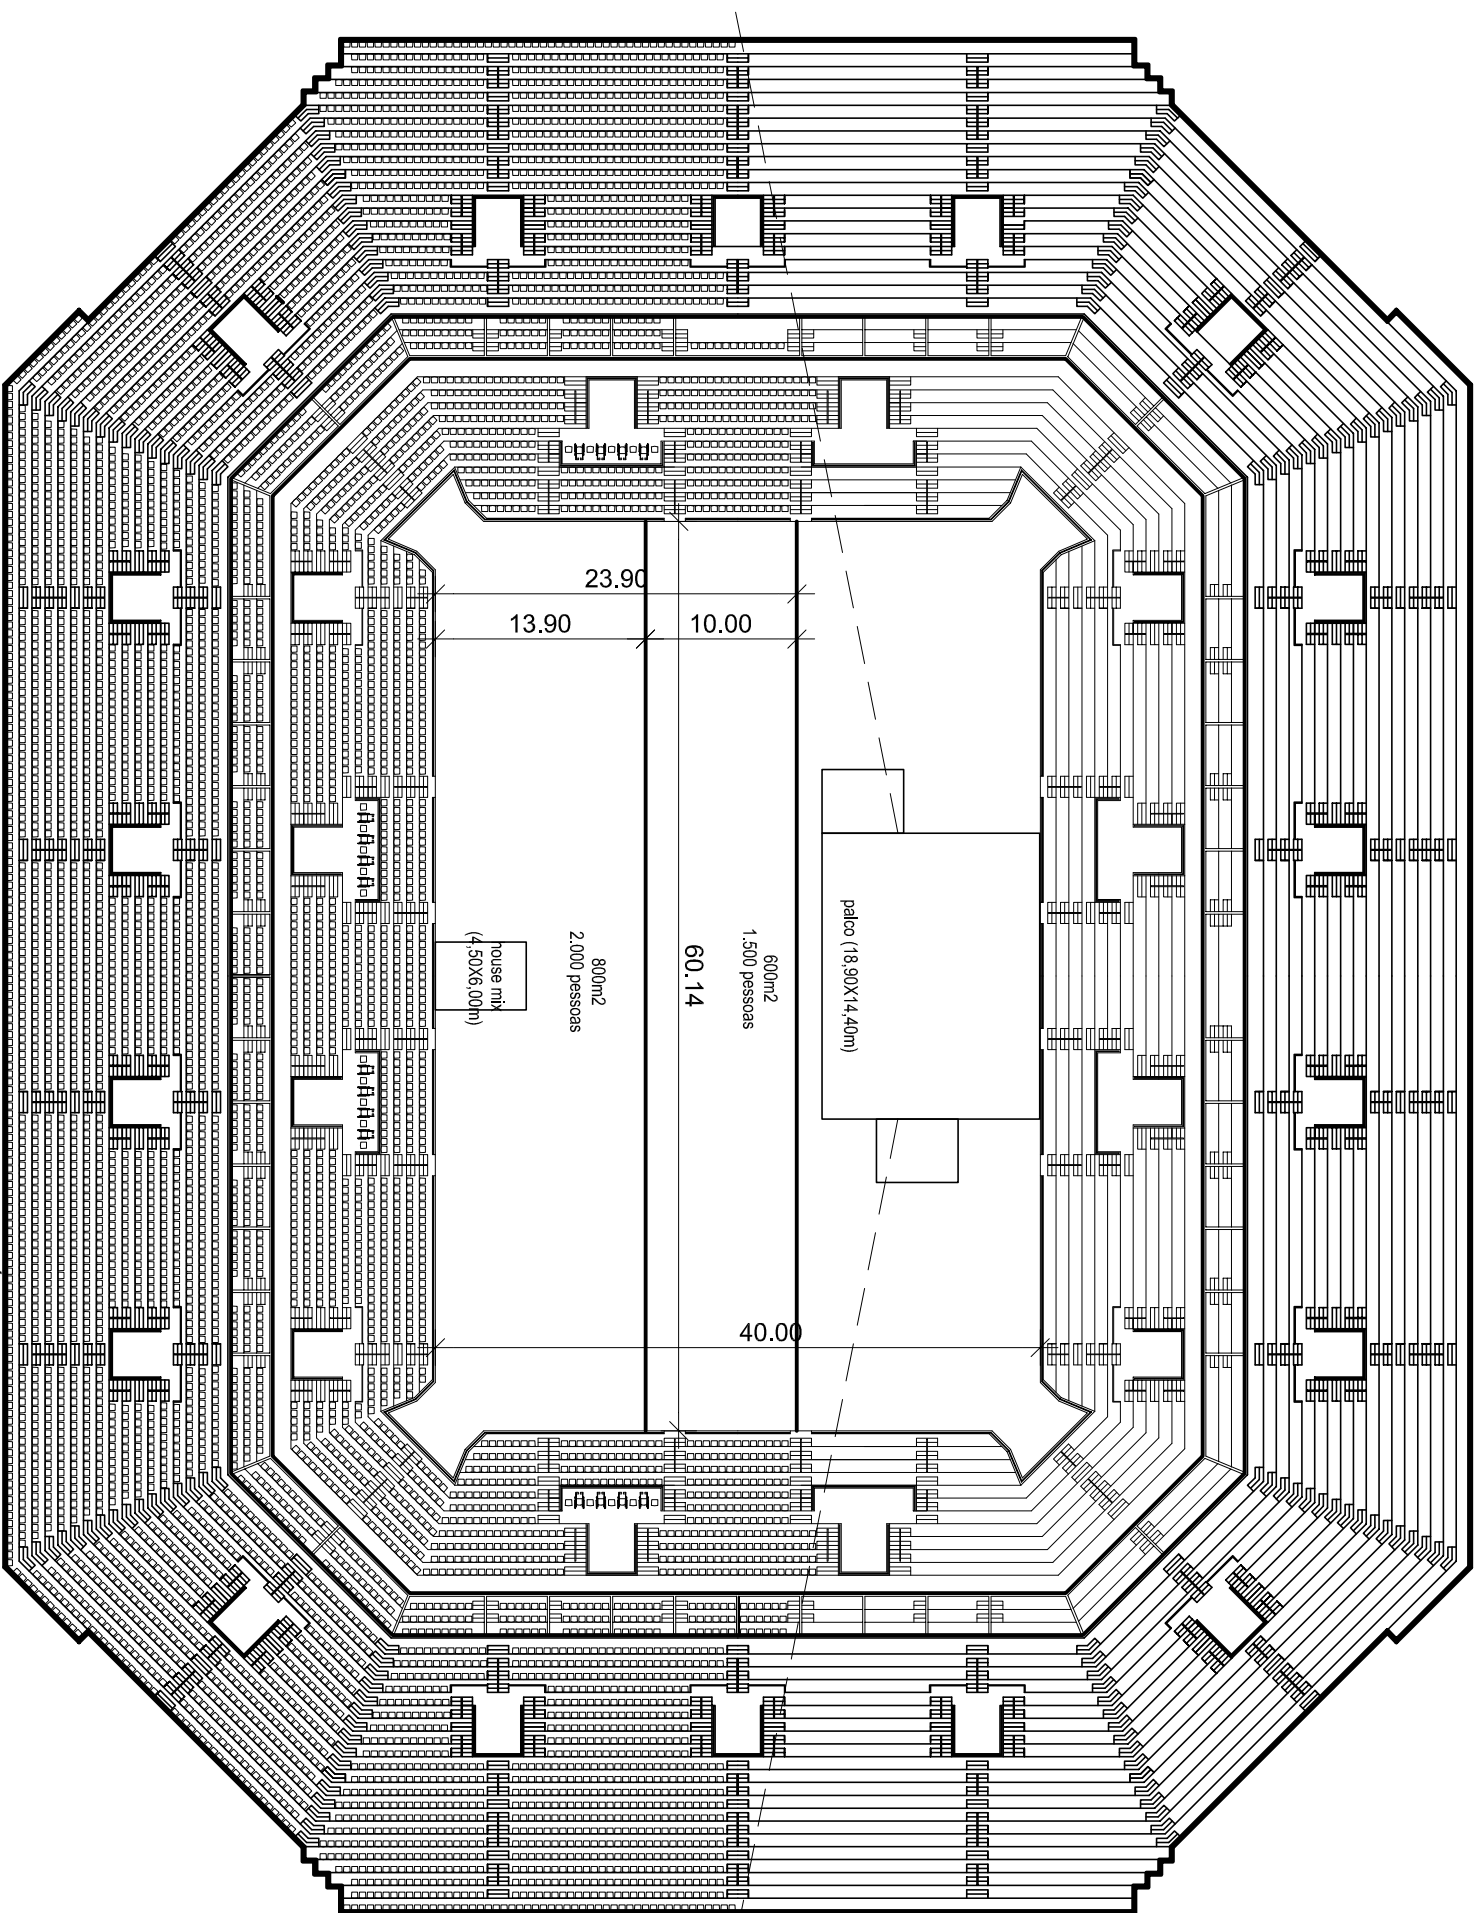

FORMATO SHOW 39

(\*) Area House mix = 70 pessoas

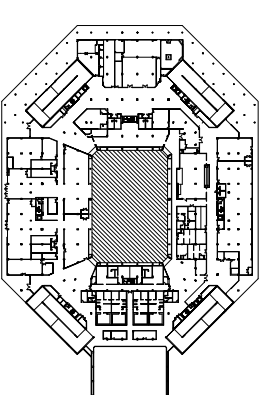

54

ARENA  
MULTIUSO

**I'APU**  
arquitetura e planejamento ltda

NIVEL 0 - Quadra Central / Layouts

Data 31.07.2009

Escala 1:500

Nota: Dimensões de circulações e mobiliário adotadas segundo orientação da GL Events.