



TOTAL = 8.067 lugares	
localização	no. lugares
CADEIRA 30. PISO	4.558
CAMAROTE	620
CADEIRA 10. PISO	1.761
MESA 68x137cm (282 unid.)	1.128

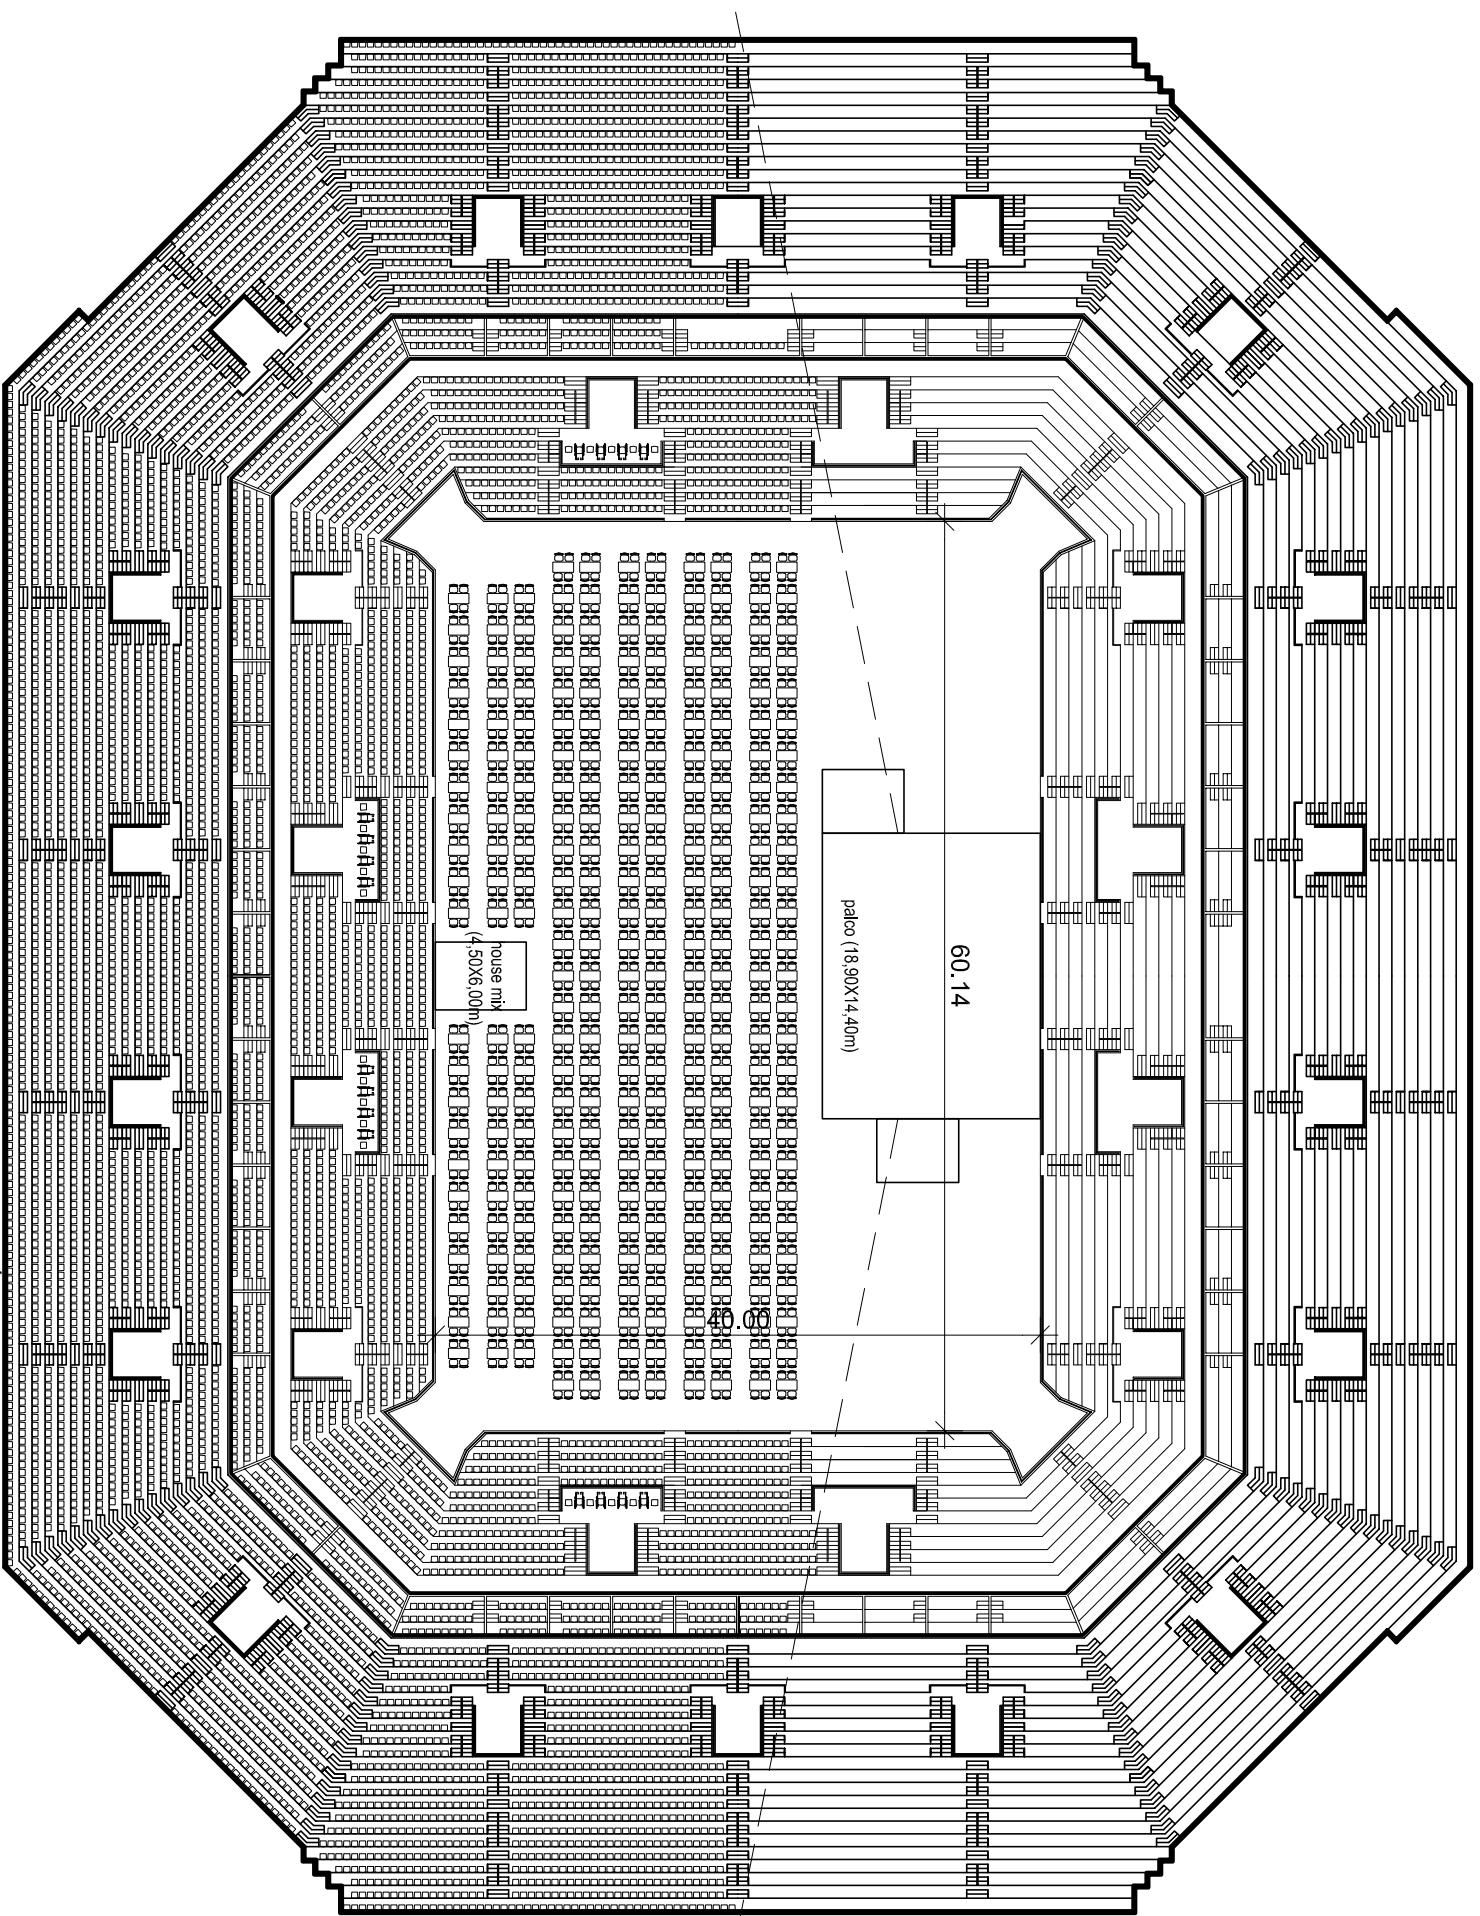

FORMATO SHOW 45

(*) Area House mix = 70 pessoas

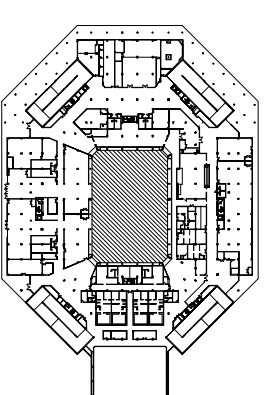

60

ARENA
MULTIUSO

I'APU
arquitetura e planejamento ltda

NIVEL 0 - Quadra Central / Layouts

Data 31.07.2009

Escala 1:500

Nota: Dimensões de circulações e mobiliário adotadas segundo orientação da GL Events.