
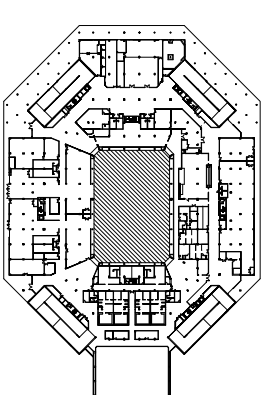


TOTAL = 7.721 lugares	
localização	no. lugares
CADEIRA 30. PISO	4.550
CAMAROTE	584
CADEIRA 10. PISO	1.729
MESA 76x240cm (143 unid.)	858

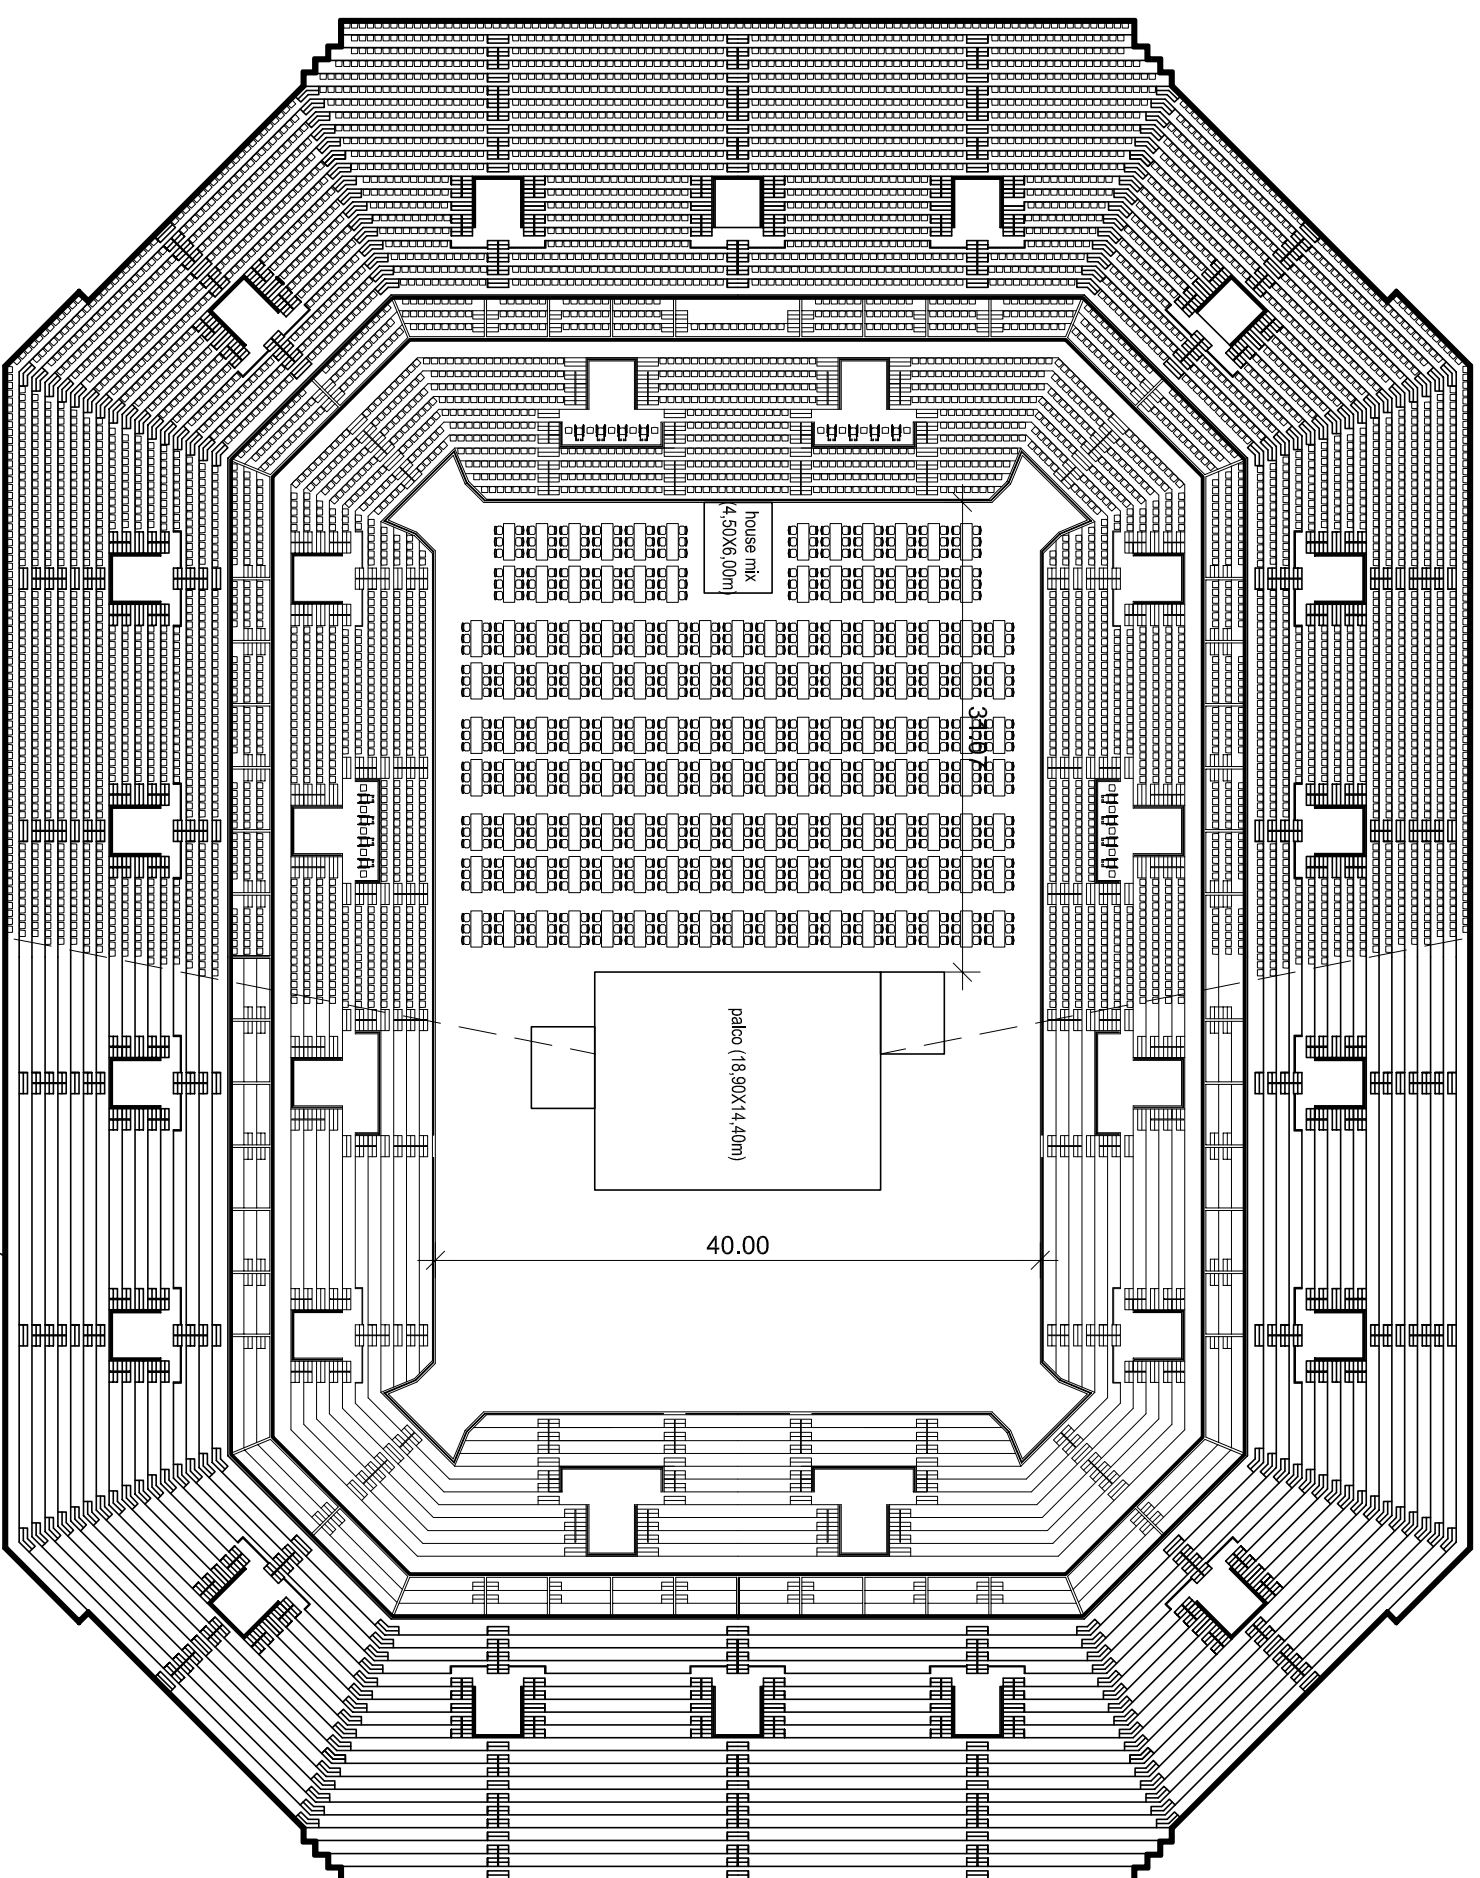

49

ARENA
MULTIUSO

I'APU
arquitetura e planejamento ltda

NIVEL 0 - Quadra Central / Layouts

Data 31.07.2009

Escala 1:500

Nota: Dimensões de circulações e mobiliário adotadas segundo orientação da GL Events.