


TOTAL = 9.713 lugares	
localização	no. lugares
CADEIRA 3o. PISO	4.550
CAMAROTE	584
CADEIRA 1o. PISO	1.729
PISTA DE PÉ	2.850

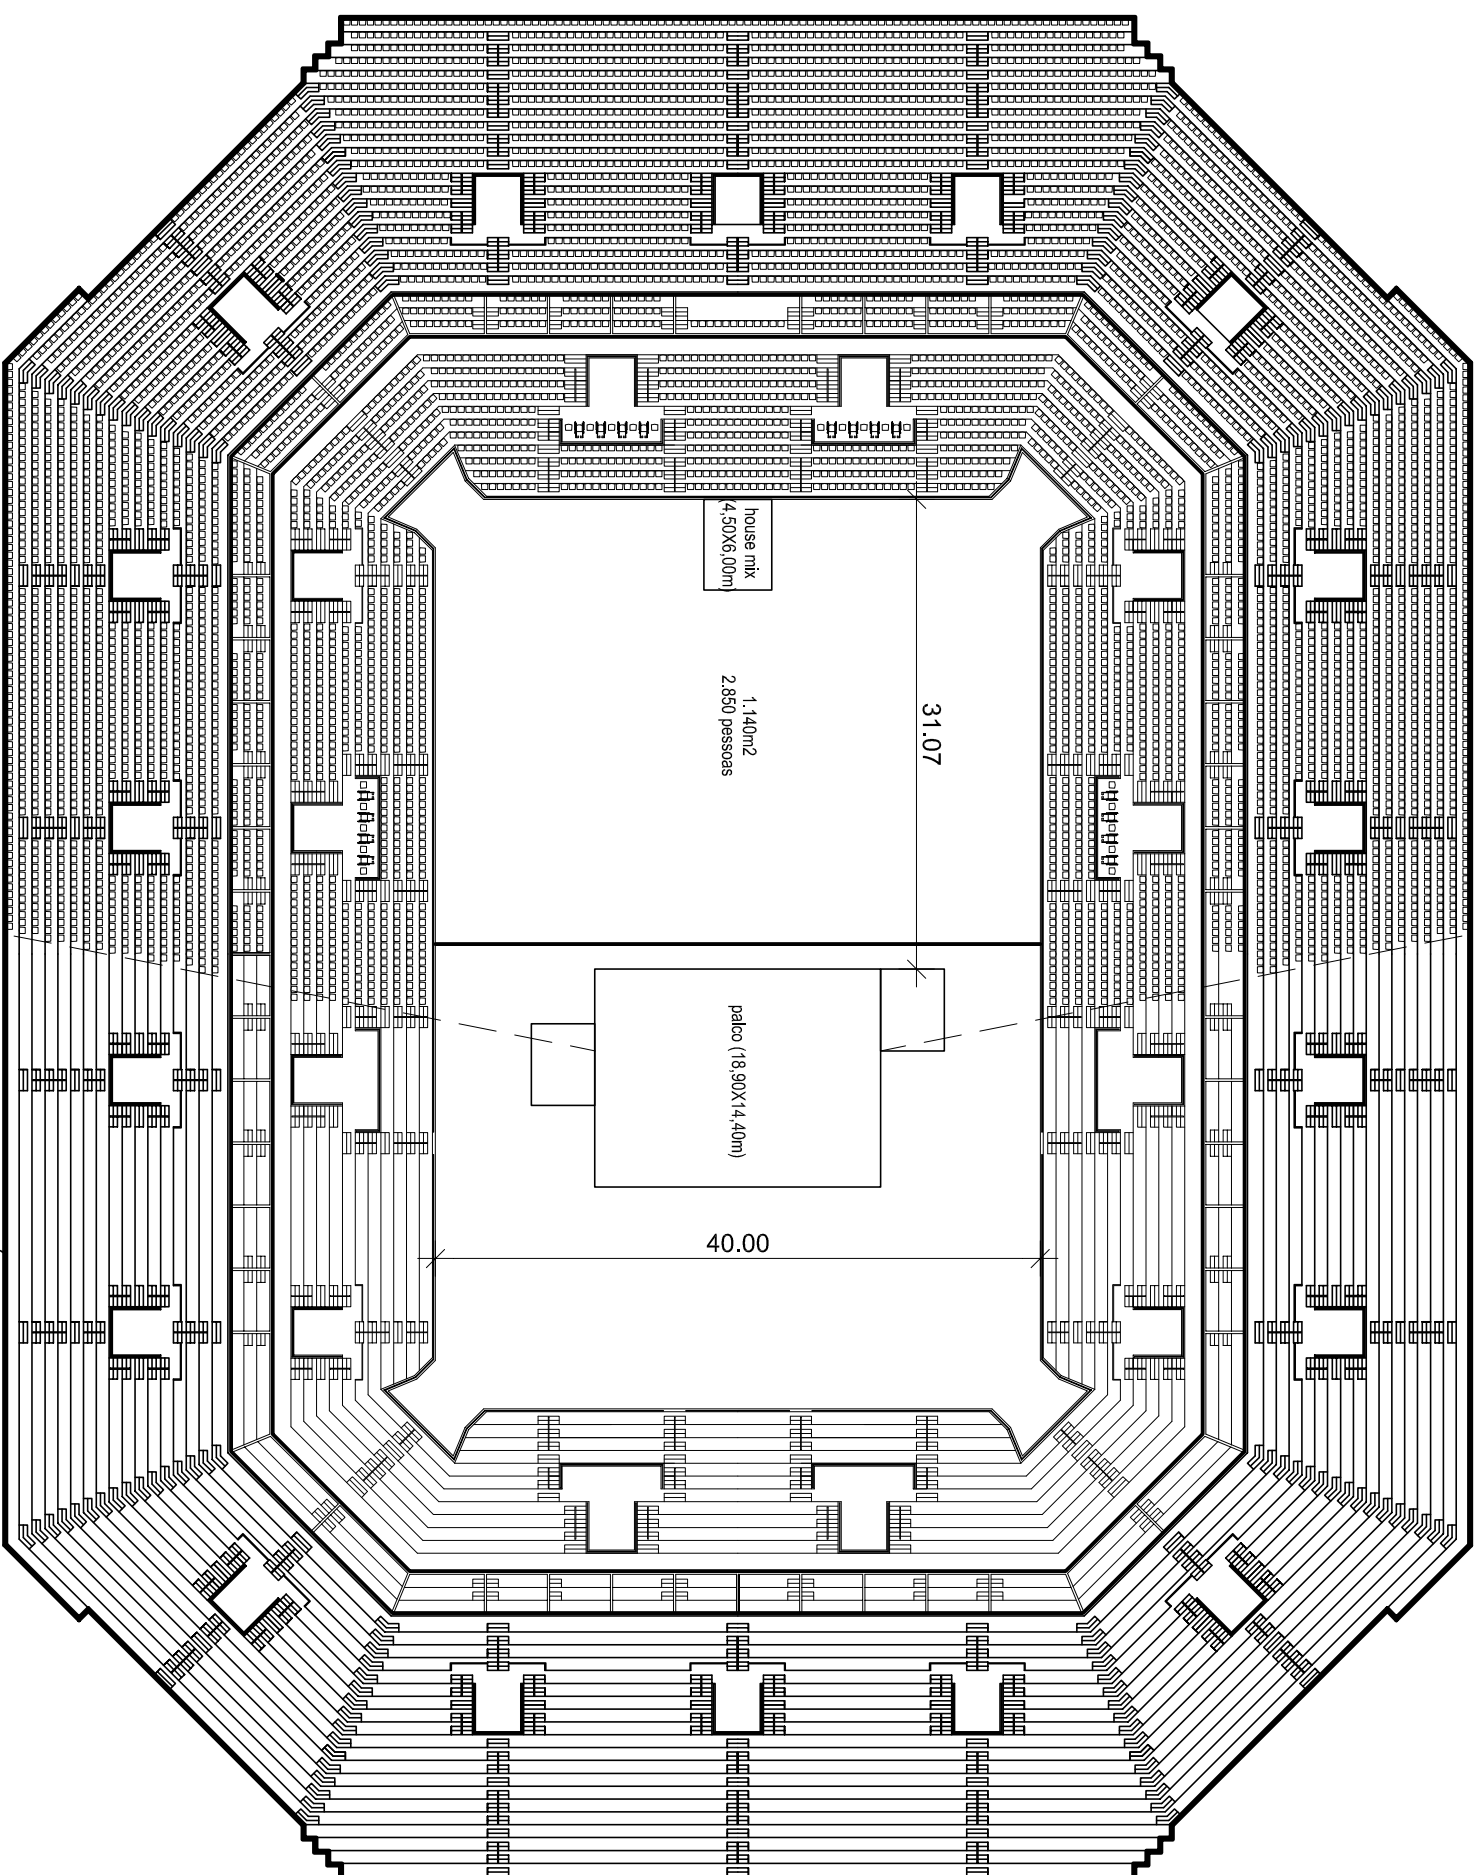

FORMATO SHOW 19

(*) Area House mix = 70 pessoas



34

ARENA
MULTIUSO

I'APU
arquitetura e planejamento ltda

NIVEL 0 - Quadra Central / Layouts

Data 31.07.2009

Escala 1:500

Nota: Dimensões de circulações e mobiliário adotadas segundo orientação da GL Events.

